

GYŐRÚJFALU KÖZSÉG TELEPÜLÉSRENDEZÉSI TERV MÓDOSÍTÁS

M 1 : 4 000



Jelmagyarázat kivonata a hatályos szabályozási tervből

	Határvonalak		Közigazgatási határ
			Belterületi határ
			Módosított belterület határa

TERÜLETFELHASZNÁLÁSI ELEMELK

BEÉPÍTÉSRE SZÁNT TERÜLETEK

meglévő tervezett

	Lakóterület		Falusias lakóterület telekalapítás a területfelhasználás megváltoztatásával
			Falusias lakóterület telekalapítás tömegtartással
			Kertvárosias lakóterület
			Tartalék lakóterület

Gazdasági terület

	Kereskedelmi, szolgáltató gazdasági terület
--	---

Közművezetékek

	400 kV-os elektromos légvezeték és védőtávolsága
	Győr-Pozsony mikrohullámú összeköttetés és védőtávolsága

BEÉPÍTÉSRE NEM SZÁNT TERÜLETEK

Mezőgazdasági terület

	Általános mezőgazdasági terület
	Farmgazdasági terület

Természetközeli terület

	Nádas
--	-------

Közlekedési és közmű terület

	Országos főút
	Országos mellékút
	Települési mellékút
	Gyűjtőút
	Területszervező lakóutca
	Területszervező út
	Kerékpárút
	Közüti csomópont

Erdőterület


	Védőerdő
	Védőfásítás, fasor

Táj-és természetvédelem

	NATURA 2000 terület
--	---------------------

Jelmagyarázat

	módosított terület
--	--------------------

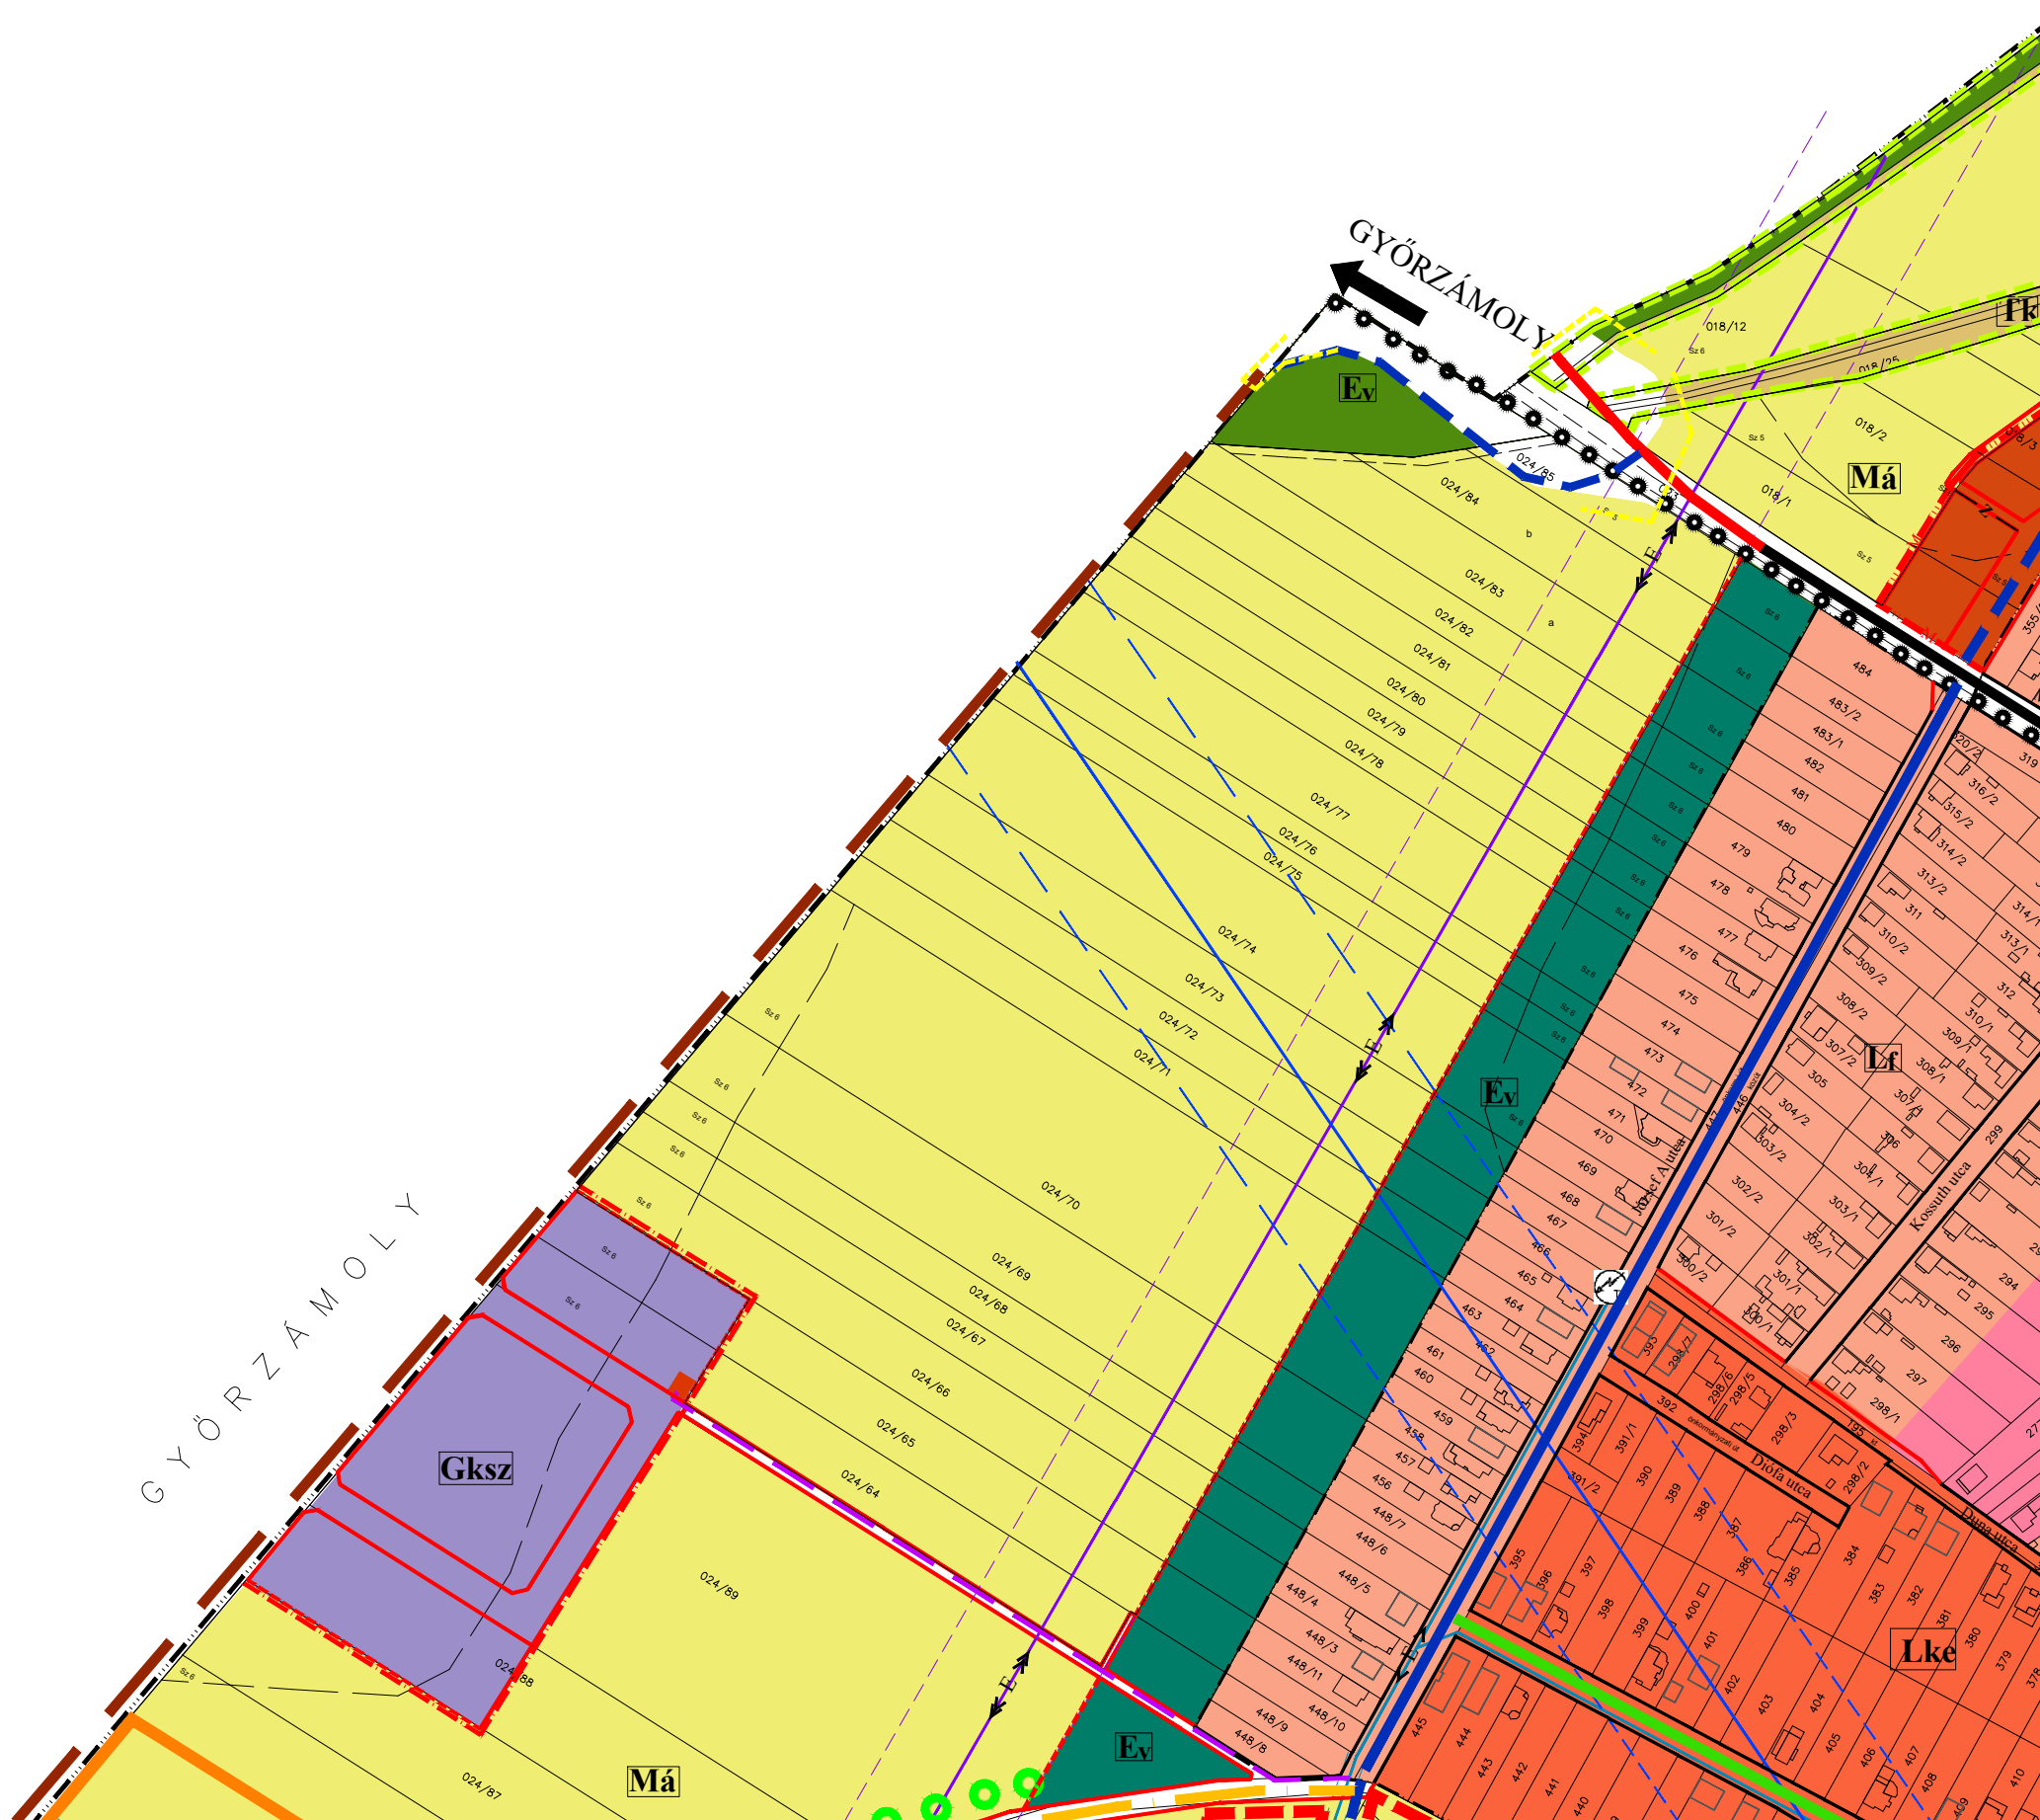

Győrújfalú Község Önkormányzat Képviselő-testülete 51/2024. (IX.12.) Kt. határozatának 1. számú melléklete

REGIOPLAN		Környezet- és Településtervező KFT. 9022 Győr, Újkapu u. 13. Tel.: 96/311-304, 529-751 e-mail: regioplan@regioplan.hu	
Megrendelő neve:	Győrújfalú Község Önkormányzata	Munkaszám:	Rp.1.142-17
Munka neve:	Győrújfalú községi településrendezési terv módosítás	Méretarány:	M 1:4 000
Munkarész neve:	Településszerkezeti terv	Rajzszám:	TSZ-J/M
Rajz címe:	Településszerkezeti tervlap (fedvény 1)	Dokumentálás dátuma:	2024.09.
Felölös településtervező:	Kalmár Ágnes TT-08-0479	Felölös rendezési tervtervező:	Szerédi Gábor
Felölös közlekedéstervező:	Réder Tibor TK-08-0133	Felölös zöldfelület- és tájrendezési tervező:	Pekerné Szabó Piroska TK-08-0073

A tervezési alaptérkép az állami alapadatok felhasználásával készült