



MEGLÉVŐ ÉPÜLET TERVEZETT BŐVÍTÉS

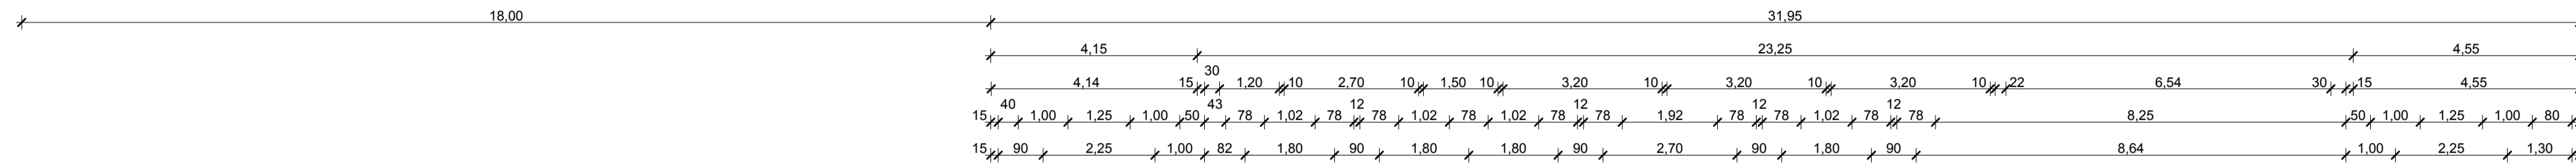

TERVEZETT BŐVÍTÉS



MEGLÉVŐ ÉPÜLET

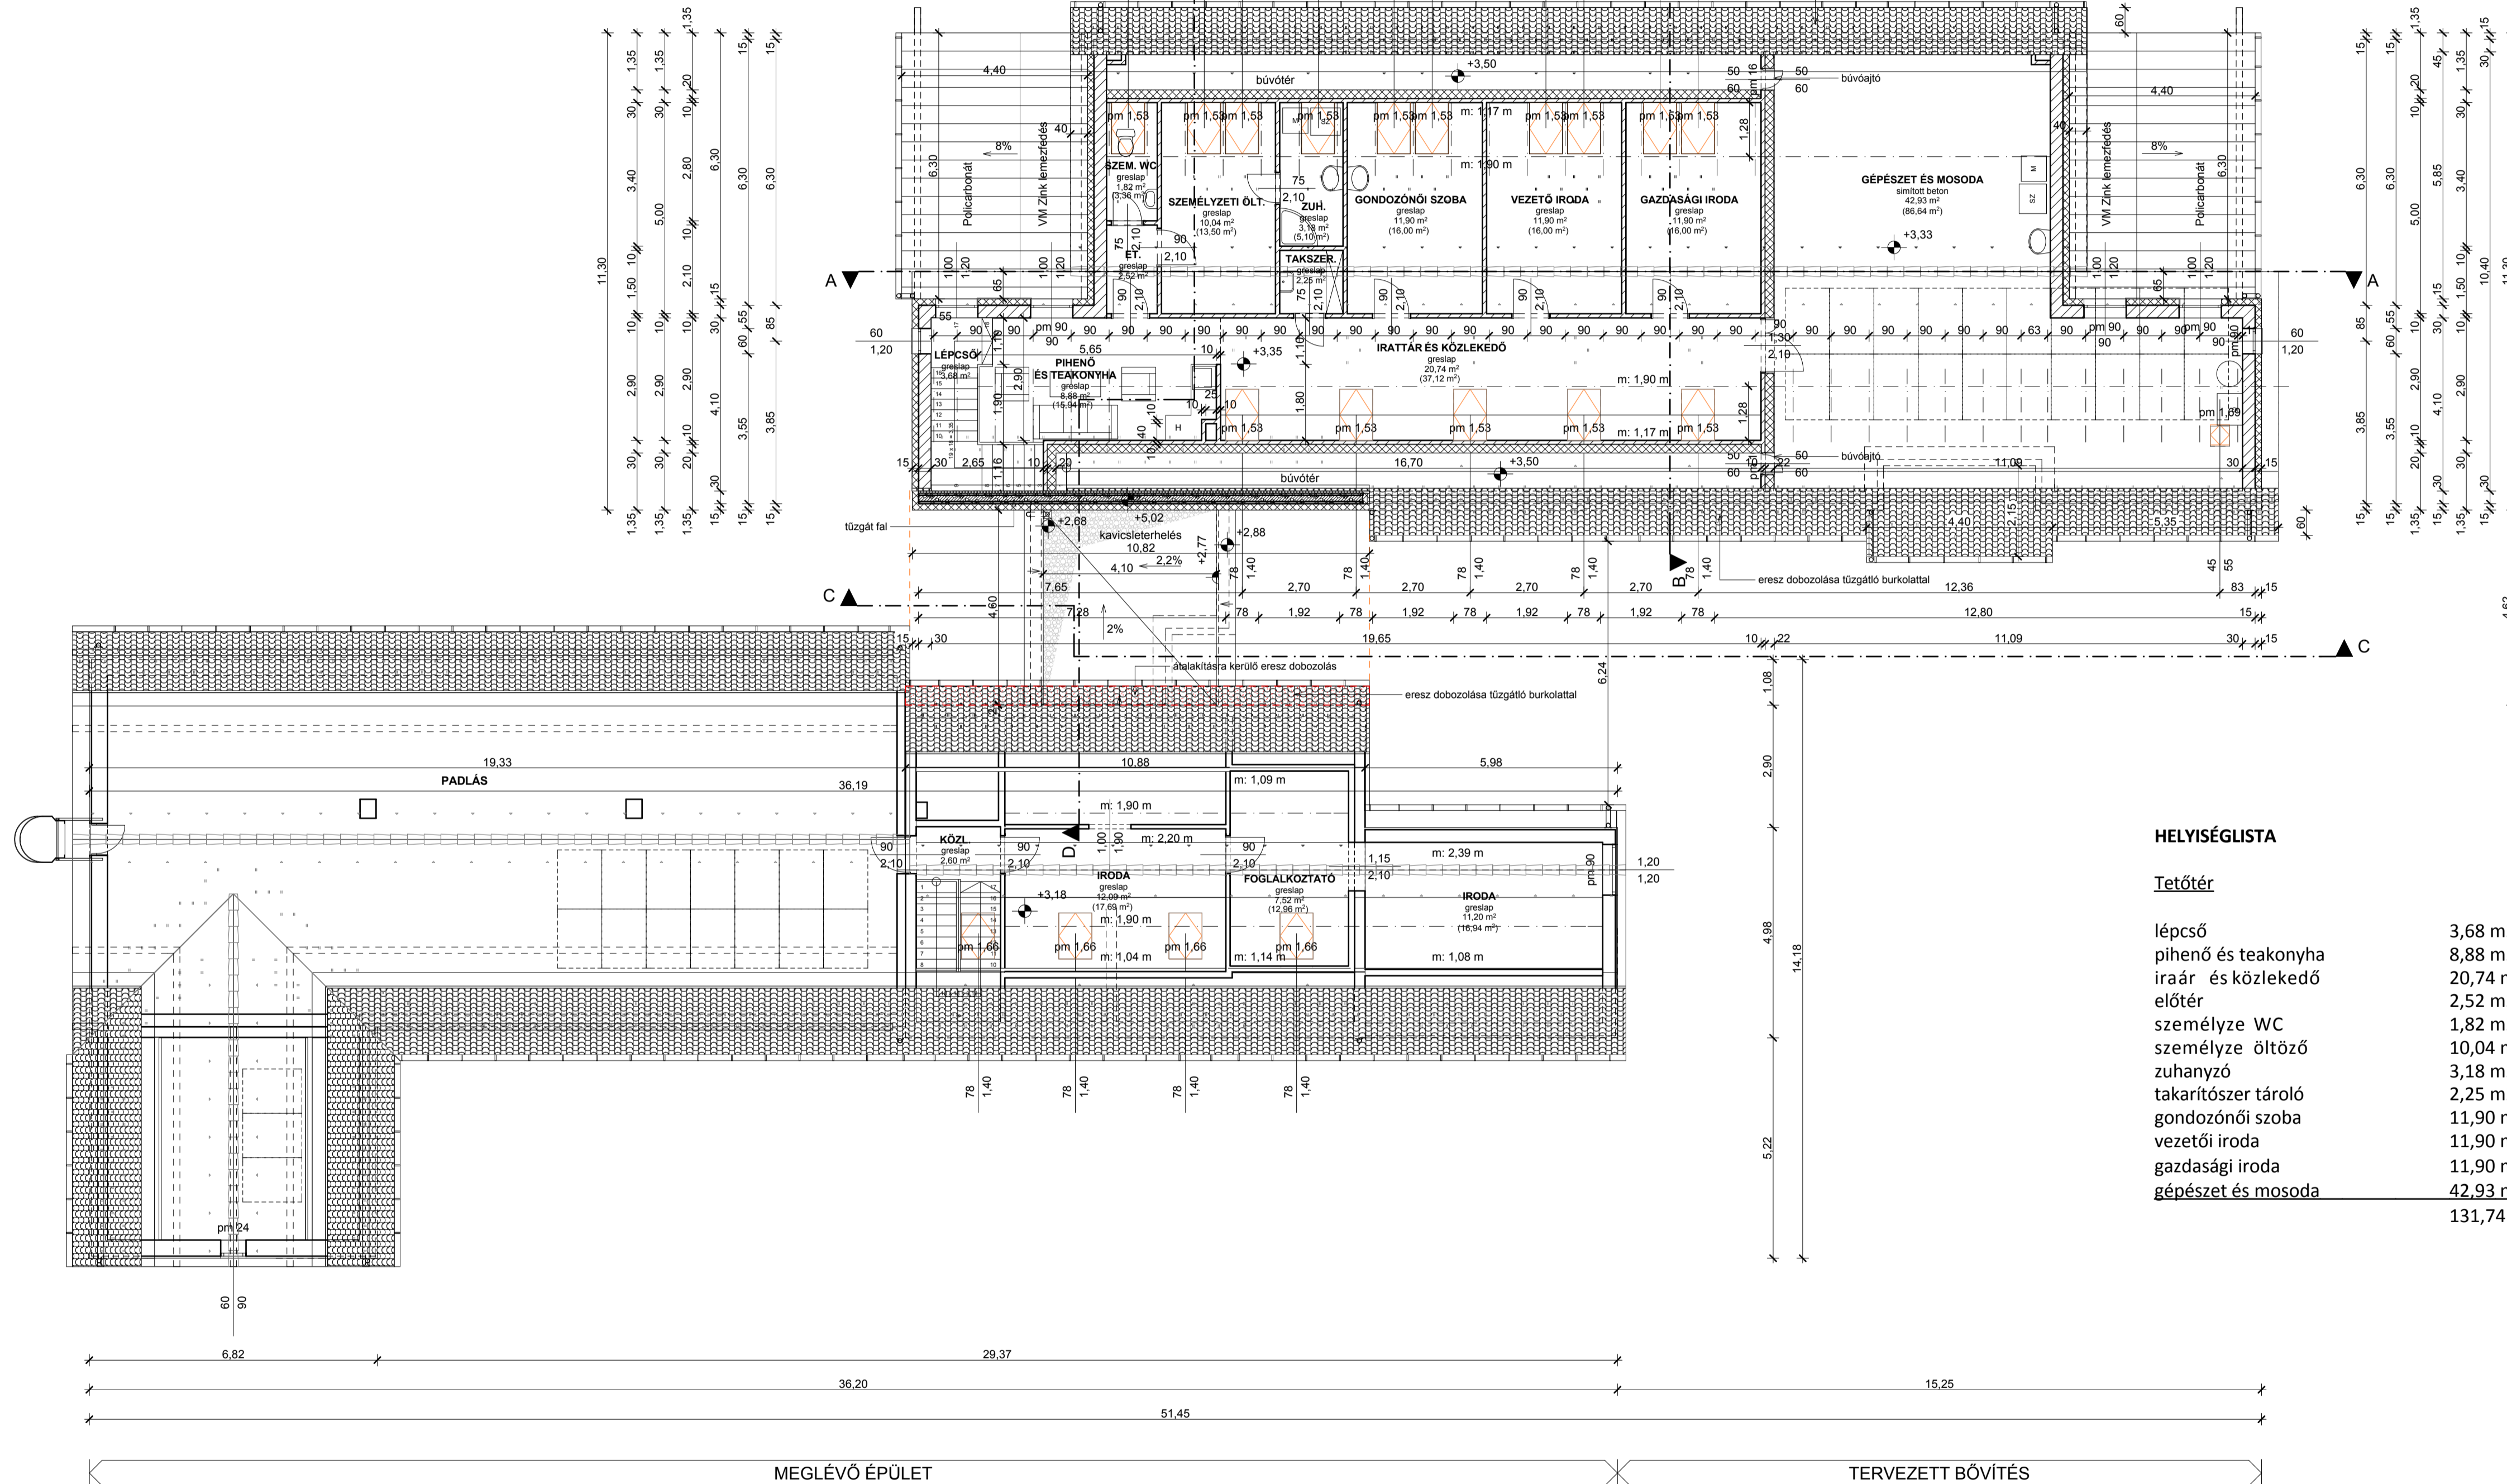

HELYISÉGLISTA

Terület	Terület (m ²)	Terület (m ²)
lépcső	3,68 m ²	
pihenő és teakonyha	8,88 m ²	(15,94 m ²)
irattár és közlekedő	20,74 m ²	(37,12 m ²)
előtér	2,52 m ²	
személyzeti WC	1,82 m ²	(3,36 m ²)
személyzeti öltöző	10,04 m ²	(13,50 m ²)
zuhanyzó	3,18 m ²	(5,10 m ²)
takarítószer tároló	2,25 m ²	
gondzónői szoba	11,90 m ²	(16,00 m ²)
vezetőiroda	11,90 m ²	(16,00 m ²)
gazdasági iroda	11,90 m ²	(16,00 m ²)
gépészet és mosoda	42,93 m ²	(86,64 m ²)
Összesen	131,74 m²	(218,11 m²)

- meglévő fal + hőszigetelő rendszer
- meglévő fal
- meglévő válaszfal
- POROTHERM 30 N+F fal + 15 cm Rockwool Frontrock Max E 15 hőszigetelés
- 5 cm Styrodur 2800 C + Leier Zs25 fal + 15 cm Rockwool Frontrock Max E 15 hőszigetelés
- tervezett POROTHERM N+F fal
- tervezett POROTHERM N+F válaszfal

MEGJEGYZÉS:
Az alapozás, a monolit vasbeton aljzatlemez, a monolit vasbeton födémlemez és a koszorú vasalásáról statikai kiviteli terv szükséges. A földmennyiség pontos méretéről és elosztásáról statikai kiviteli terv szükséges.

TETŐTÉRI ALAPRAJZ M 1:100

Építkezési / munkai / megnevezés: GYÖRÚJFALUI ÓVODA BŐVÍTÉSE BÖLCSŐDÉVEL ÉPÍTÉSI ENGEDÉLYEZÉSI TERV	
Építkezés helye: 9171 Győrújfalú, Mártírok útja 5b.	Hrsz.: 3/1 Rajzszám:
Építési: Győrújfalú Községi Önkormányzat	9171 Győrújfalú, Ady Endre u. 7. Dátum: 2017.05.
Tervezőiroda: ZRádi Kft. Cg.: 09-09-024722 Adósz.: 24248961-2-08	9173 Győrudmér, Rakóczi F. u. 17. Reg. szám: C-8-2029 É.ó. szám: Állás:
Vezető tervező: Bari Márk	9174 Dunaszep, Tánácska M. u. 35.