
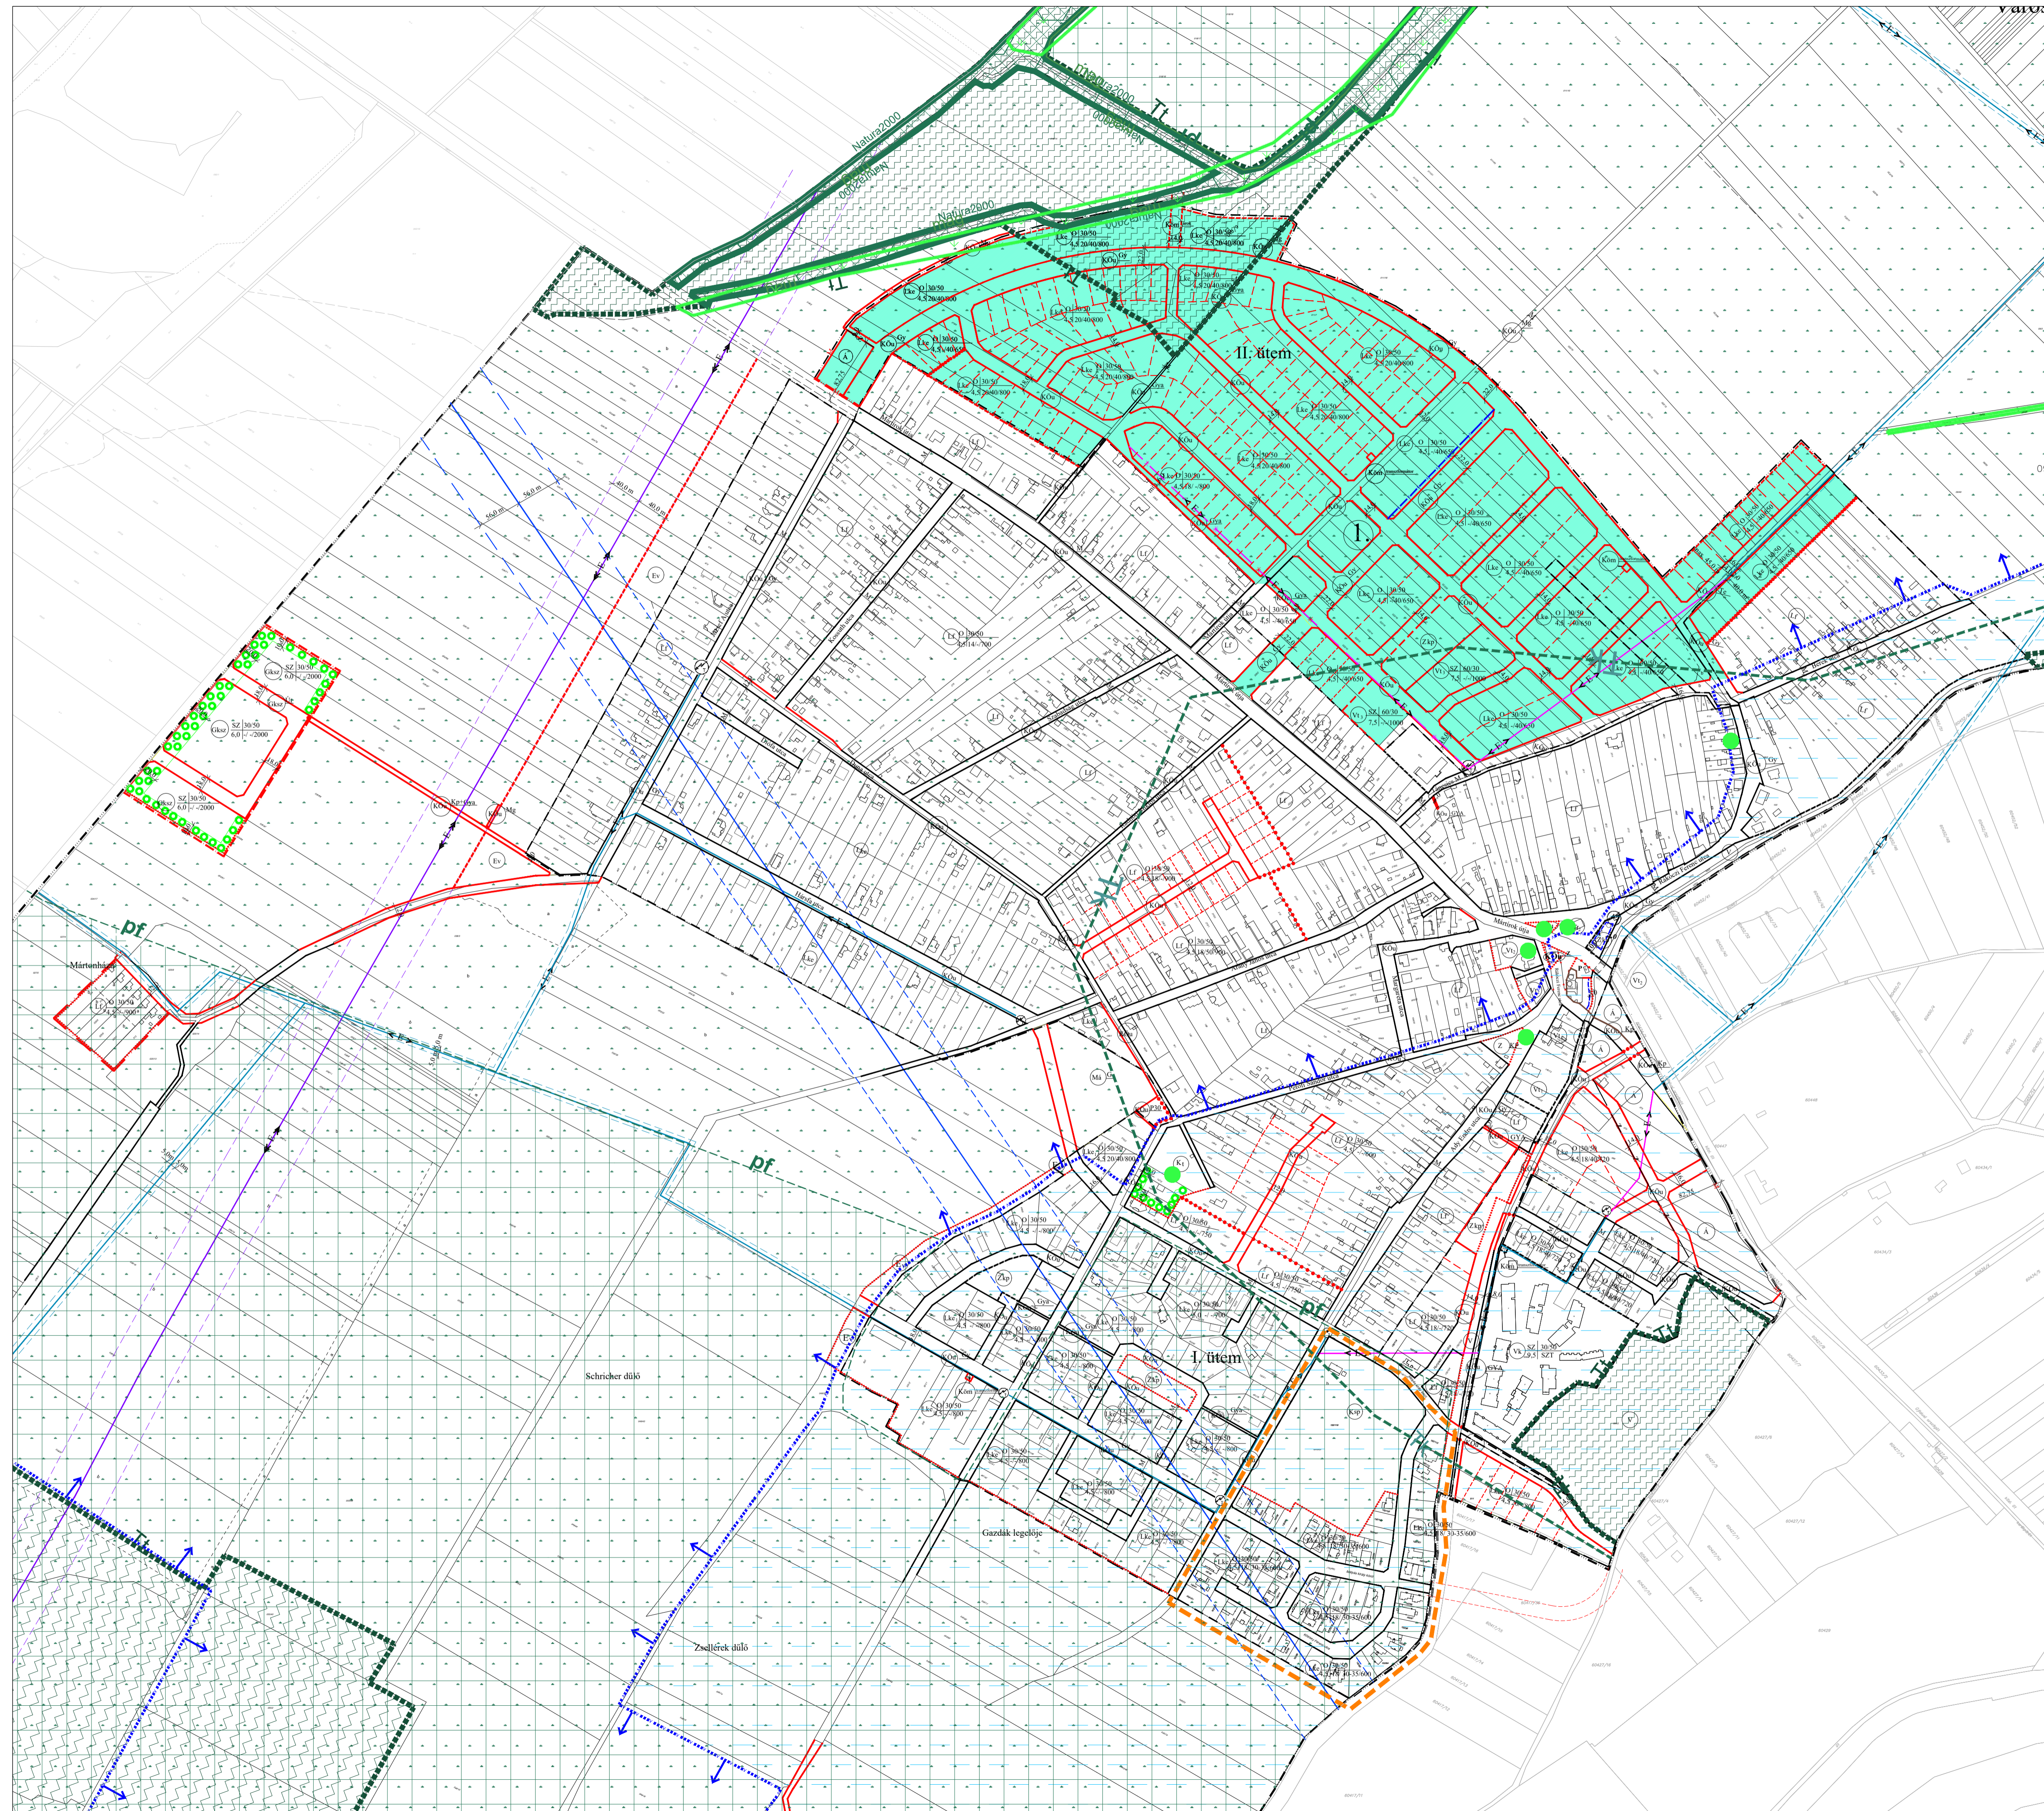


Győrújfalú

Településrendezési terv módosítás

Szabályozási terv

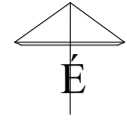

JELMAGYARÁZAT

- Határvonalak**
- Módosítással érintett terület
 - Közigazgatási terület határa
 - Beépített és beépítésre szánt terület határa határvonala
 - Szabályozási vonal
 - Meglévő körterületi határvonal
 - Építési övezeti határa
 - Irányadó telekhatár
 - Építési hely határa
 - Építési hely előkert határa
- Közművezetékek**
- 400 kV-os elektromos légvezeték és védőtávolsága
 - 20 kV-os elektromos légvezeték, transzformátor és védőtávolsága
 - Kiváltható 20 kV-os elektromos légvezeték és transzformátor
 - Megszüntetendő 20 kV-os elektromos légvezeték és transzformátor
 - Győr-Pápa közlekedési csomópont és védőtávolsága

MÁS JOGSZABÁLY ÁLTAL ELRENDELTE ELEMÉK

- Országos táj-termesztervédek**
- NATURA 2000 területi határvonala
 - országos ökológiai hálózat pufferterrétege
 - országos ökológiai hálózat magterülete
 - tájképvédési terület
 - természetvédelmi terület
 - egyedi táj emlékek
- Védőterületek, védőtávolságok**
- vízbiztos hidrogeológiai "A" védőövezet
 - vízbiztos hidrogeológiai "B" védőövezet

Terrületfelhasználási elemek és övezetek

- Beépített és beépítésre szánt terület**
- Lakóterület**
- LF Falusias
 - Lke Kertvárosias
- Vegyes terület**
- Vt Településközpont vegyes
 - Vk Központi vegyes terület
- Gazdasági terület**
- Gksz Kereskedelem, szolgáltatás
 - Gksz Út Kiszolgáló út
- Beépítésre nem szánt terület**
- Különböző terület**
- Kt Temező
 - Kip Sportpálya
- Közelkedési területek**
- KÖu M Országos mellékút kerékpárral
 - KÖu GY Gyűjtőút
 - KÖu Te Települési mellékút
 - KÖu Kiszolgálóút
 - KÖu GYA Gyalogút
 - KÖu Kp Kerékpárral
 - KÖu P Parkoló
 - KÖu Z Közelkedési terület zoldfelülettel
 - Köm Közterület
- Mezőgazdasági terület**
- Mt G Gazdálkodási terület
- Zöldterület**
- Z kp Zöldterület
- Erdőterületek**
- E Erdőterület
- Virágzádközponti terület**
- V Virágzádközponti terület
- Egyéb**
- Telken belüli közelező fásítás
 - Átmeneti szabályozással érintett terület

Győrújfalú Község Önkormányzata Képviselő-testületerendeletével módosított
9/2004. (VI.11.) rendeletének melléklete

REGIOPLAN		Közműves- és településrendezési KFT. 9022. Győr, Újkapu utca 13. Tel./Fax: 96/511-504, 529-751 e-mail: regio@regioplan.hu	
Munka neve:	Győrújfalú község Önkormányzata	Munkaszám:	Rp. I.142-18
Munkaszám:	Győrújfalú településrendezési terv módosítás	Méretarány:	
Rajz címe:	Szabályozási terv	Rajzszám:	SZ-11
Felkészítő településrendezési terv:	Szabályozási és övezeti terv I. (belterület)	Dokumentáció dátuma:	2024.09.
Felkészítő tervező:	<i>Sándor Ágnes</i>	Felkészítő tervező:	<i>Sándor Ágnes</i>
Kalász Ágnes T108-0479	Felkészítő tervező:	Felkészítő tervező:	Felkészítő tervező:
Róder Tibor K161-08-0133	Felkészítő tervező:	Felkészítő tervező:	Felkészítő tervező:
	Felkészítő tervező:	Felkészítő tervező:	Felkészítő tervező:
	Felkészítő tervező:	Felkészítő tervező:	Felkészítő tervező:

A tervezési alaptérkép az állami alapadatok felhasználásával készült.